


Wohngruppe 1, Obergeschoss

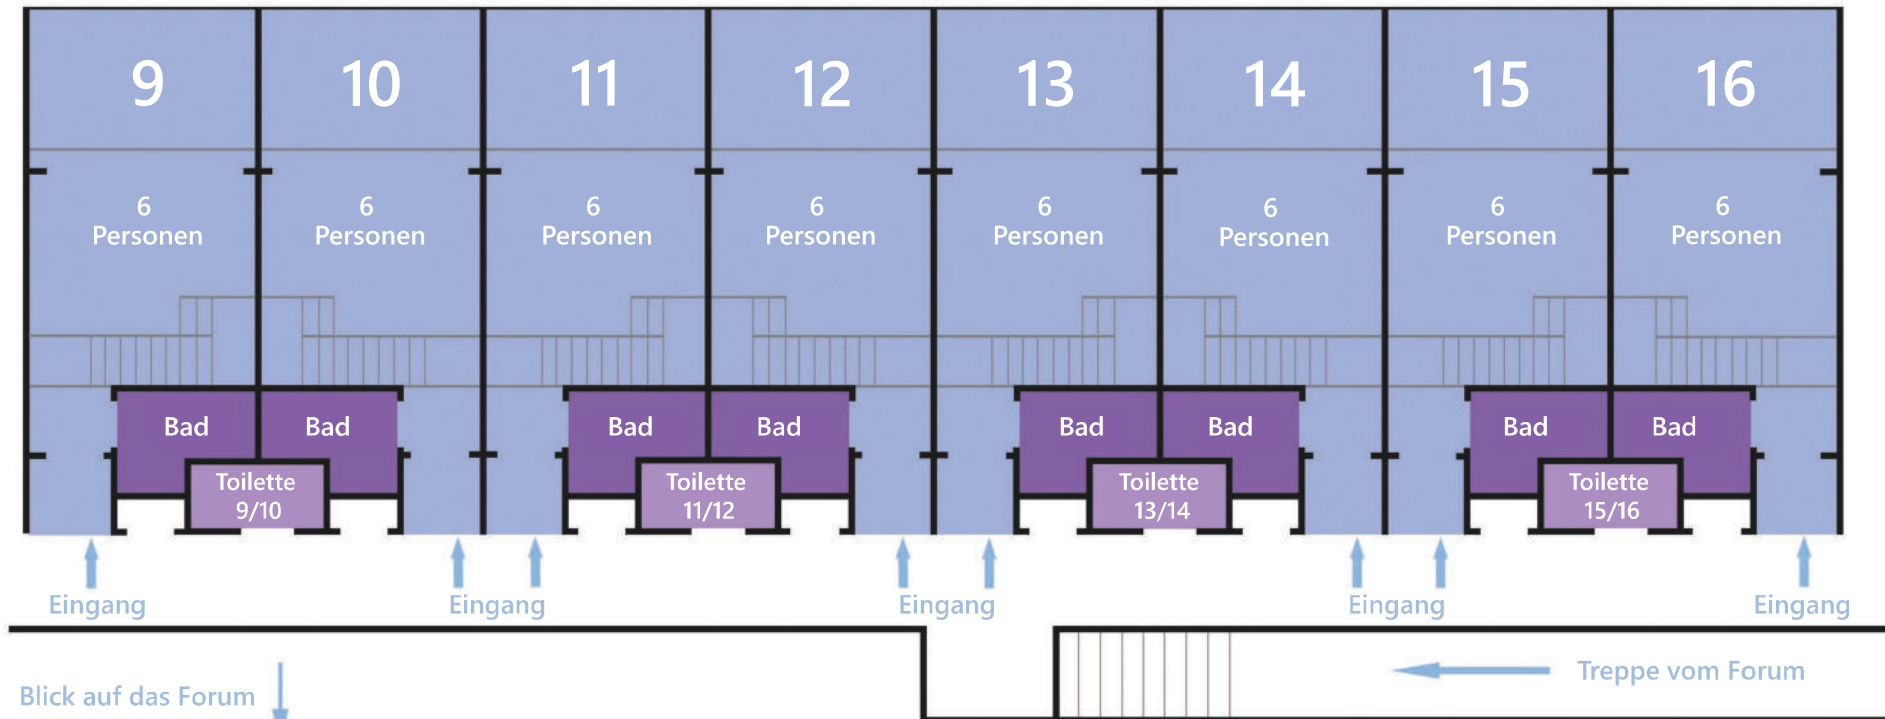

Der Schlafbereich für jeweils drei Personen befindet sich auf einer zweiten Ebene im Zimmer.

Ihr Belegungsplan:

- Raum 09: _____
- Raum 10: _____
- Raum 11: _____
- Raum 12: _____
- Raum 13: _____
- Raum 14: _____
- Raum 15: _____
- Raum 16: _____