


Wohngruppe 1, Untergeschoss

* für eine 5. Person kann optional ein vollwertiges Klappbett genutzt werden

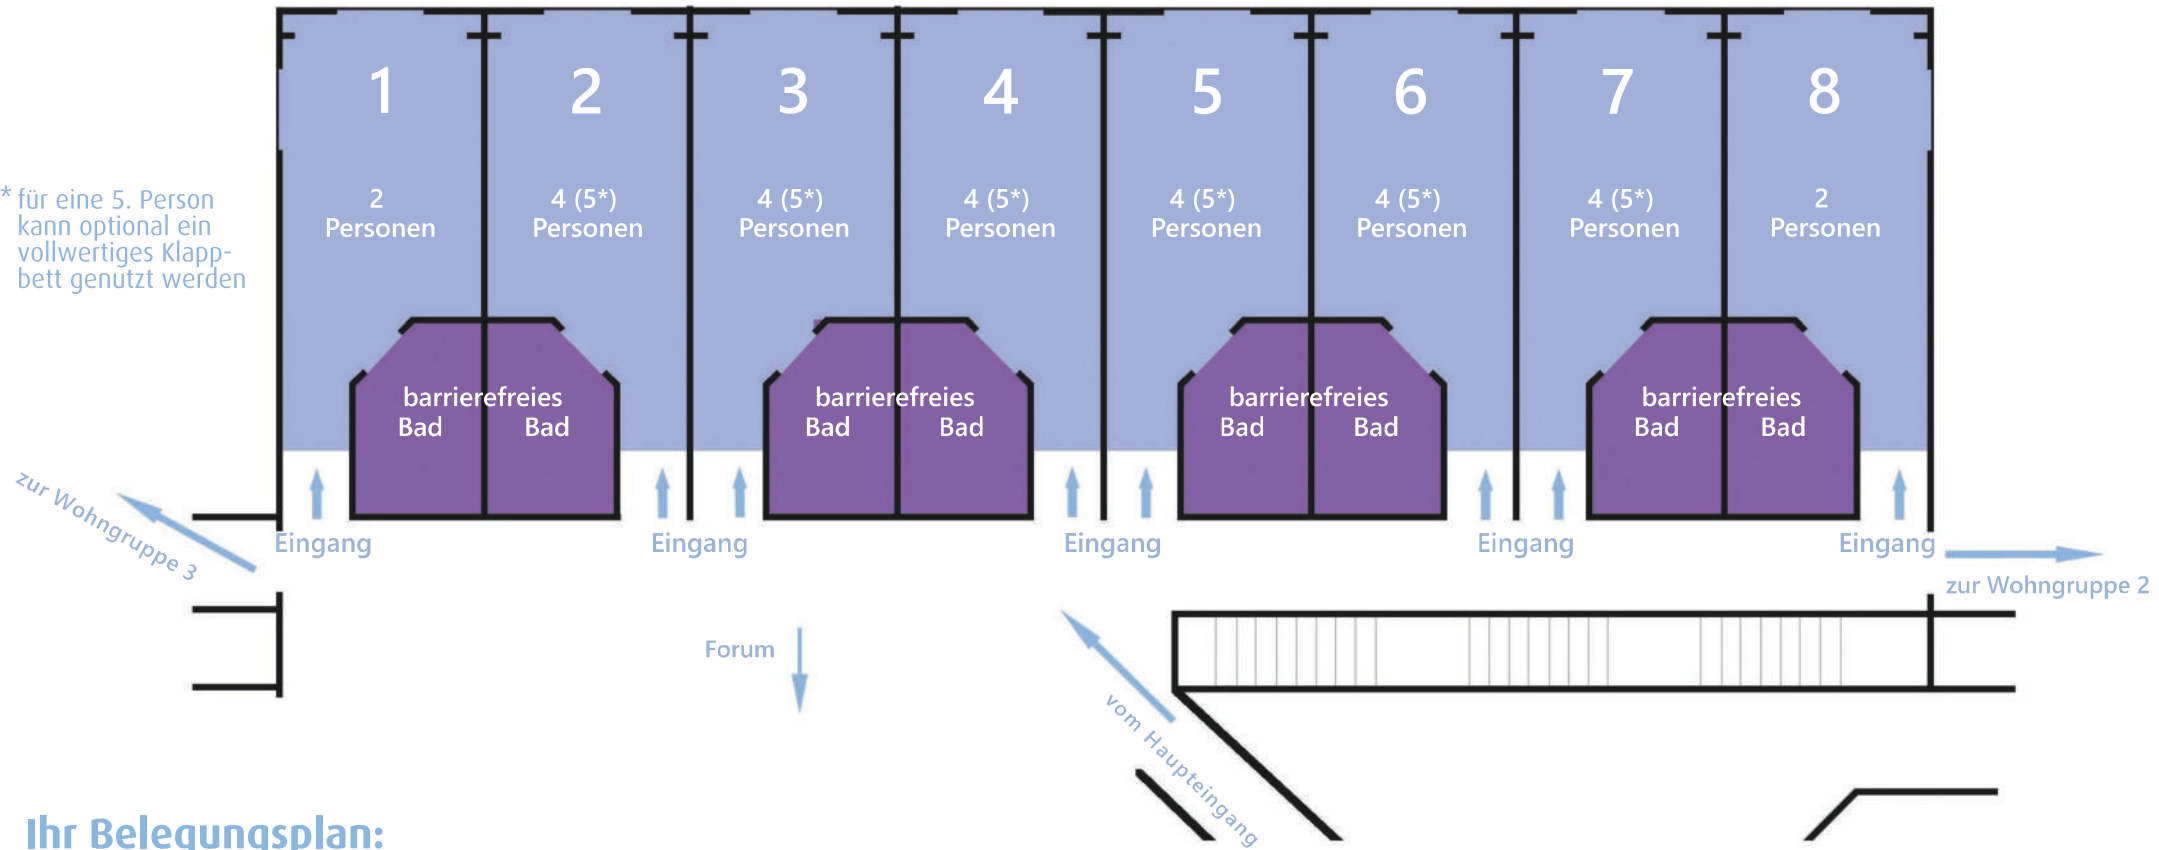

Ihr Belegungsplan:

Raum 1: _____

Raum 2: _____

Raum 3: _____

Raum 4: _____

Raum 5: _____

Raum 6: _____

Raum 7: _____

Raum 8: _____