


Wohngruppe 2

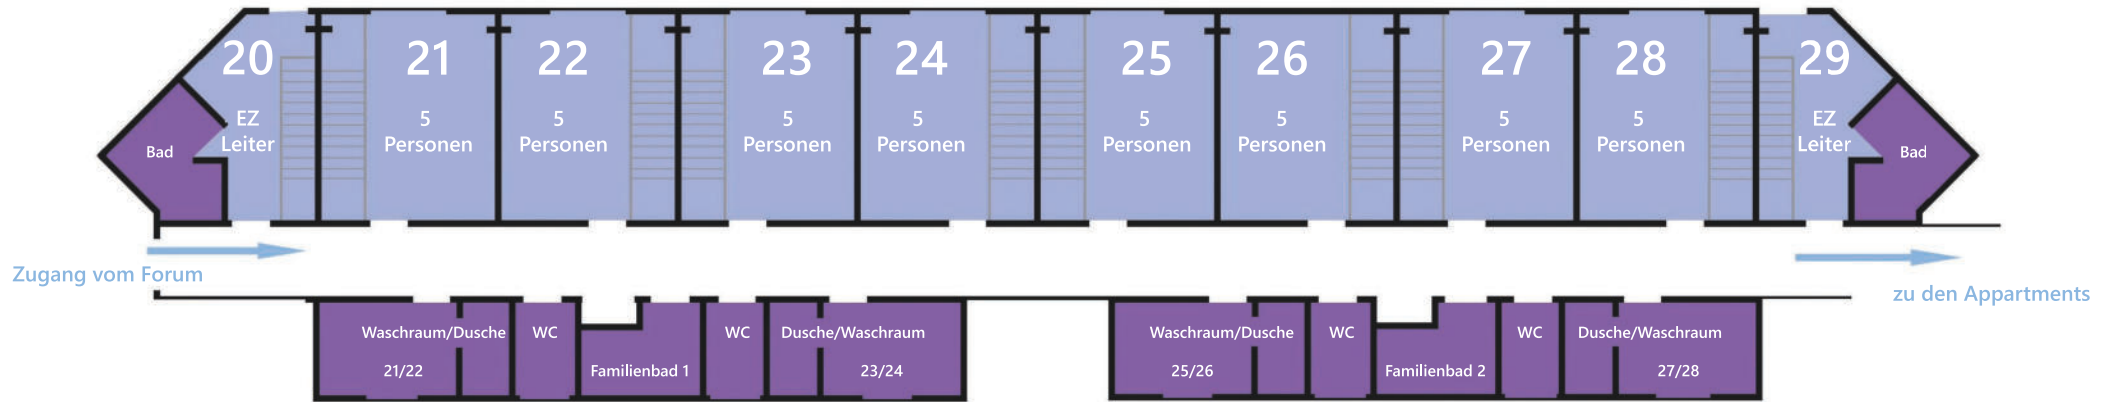

Der Schlafbereich für jeweils drei Personen befindet sich auf einer zweiten Ebene im Zimmer.

Ihr Belegungsplan:

- Raum 20: _____
- Raum 21: _____
- Raum 22: _____
- Raum 23: _____
- Raum 24: _____
- Raum 25: _____
- Raum 26: _____
- Raum 27: _____
- Raum 28: _____