


# Wohngruppe 3

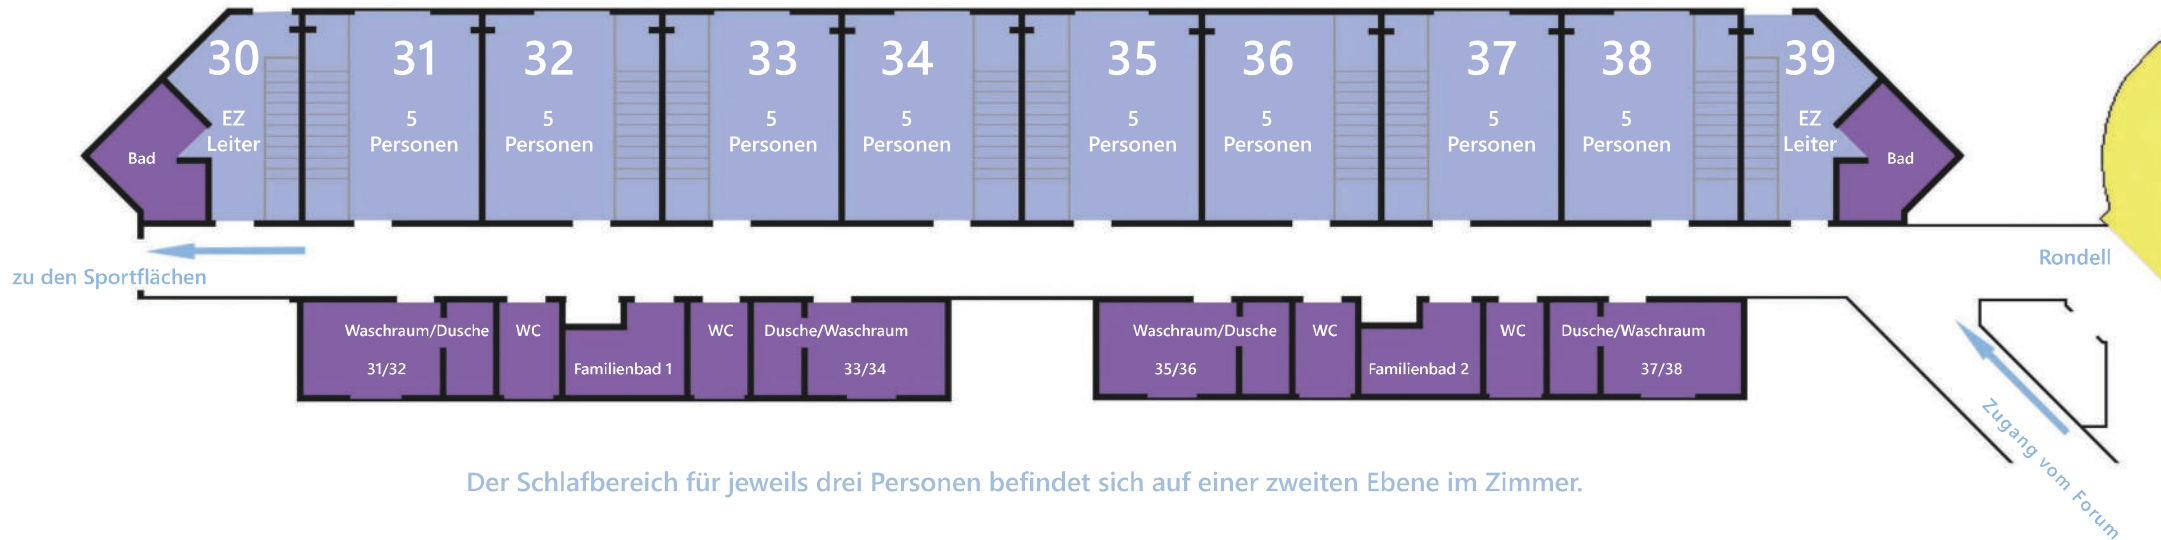

Der Schlafbereich für jeweils drei Personen befindet sich auf einer zweiten Ebene im Zimmer.

## Ihr Belegungsplan:

- Raum 30: \_\_\_\_\_
- Raum 31: \_\_\_\_\_
- Raum 32: \_\_\_\_\_
- Raum 33: \_\_\_\_\_
- Raum 34: \_\_\_\_\_
- Raum 35: \_\_\_\_\_
- Raum 36: \_\_\_\_\_
- Raum 37: \_\_\_\_\_
- Raum 38: \_\_\_\_\_
- Raum 39: \_\_\_\_\_