


Apartments

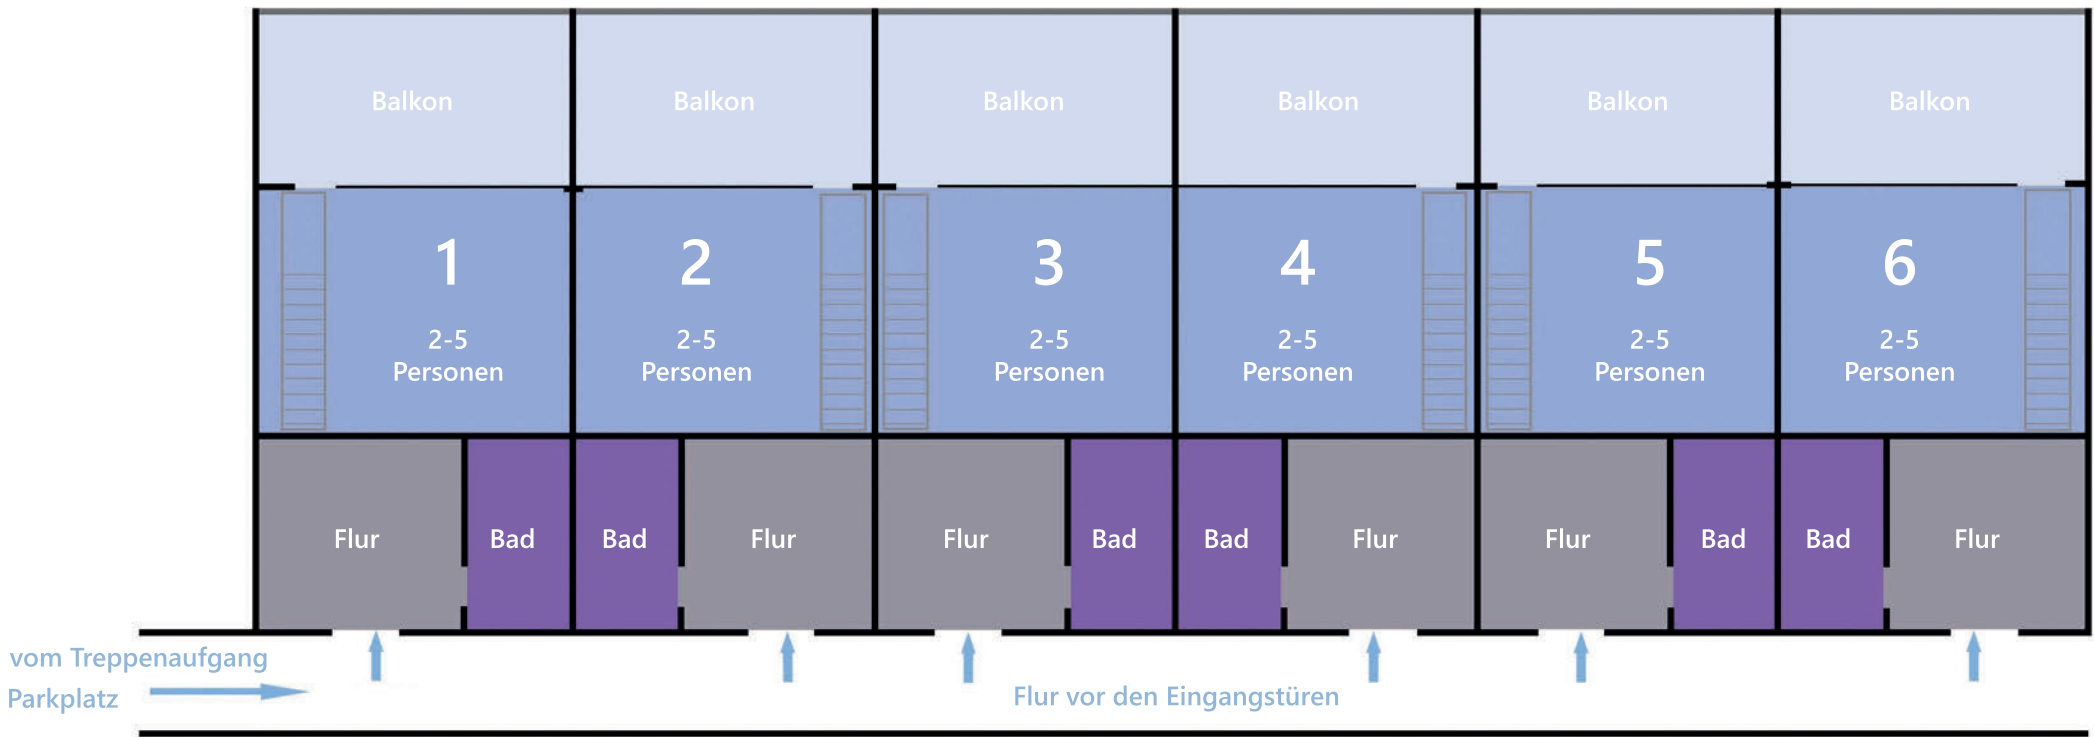

Der Schlafbereich für jeweils zwei Personen befindet sich auf einer zweiten Ebene im Zimmer.

Ihr Belegungsplan:

Apartment 1: _____

Apartment 2: _____

Apartment 3: _____

Apartment 4: _____

Apartment 5: _____

Apartment 6: _____