


Wohngruppe 1, Obergeschoss

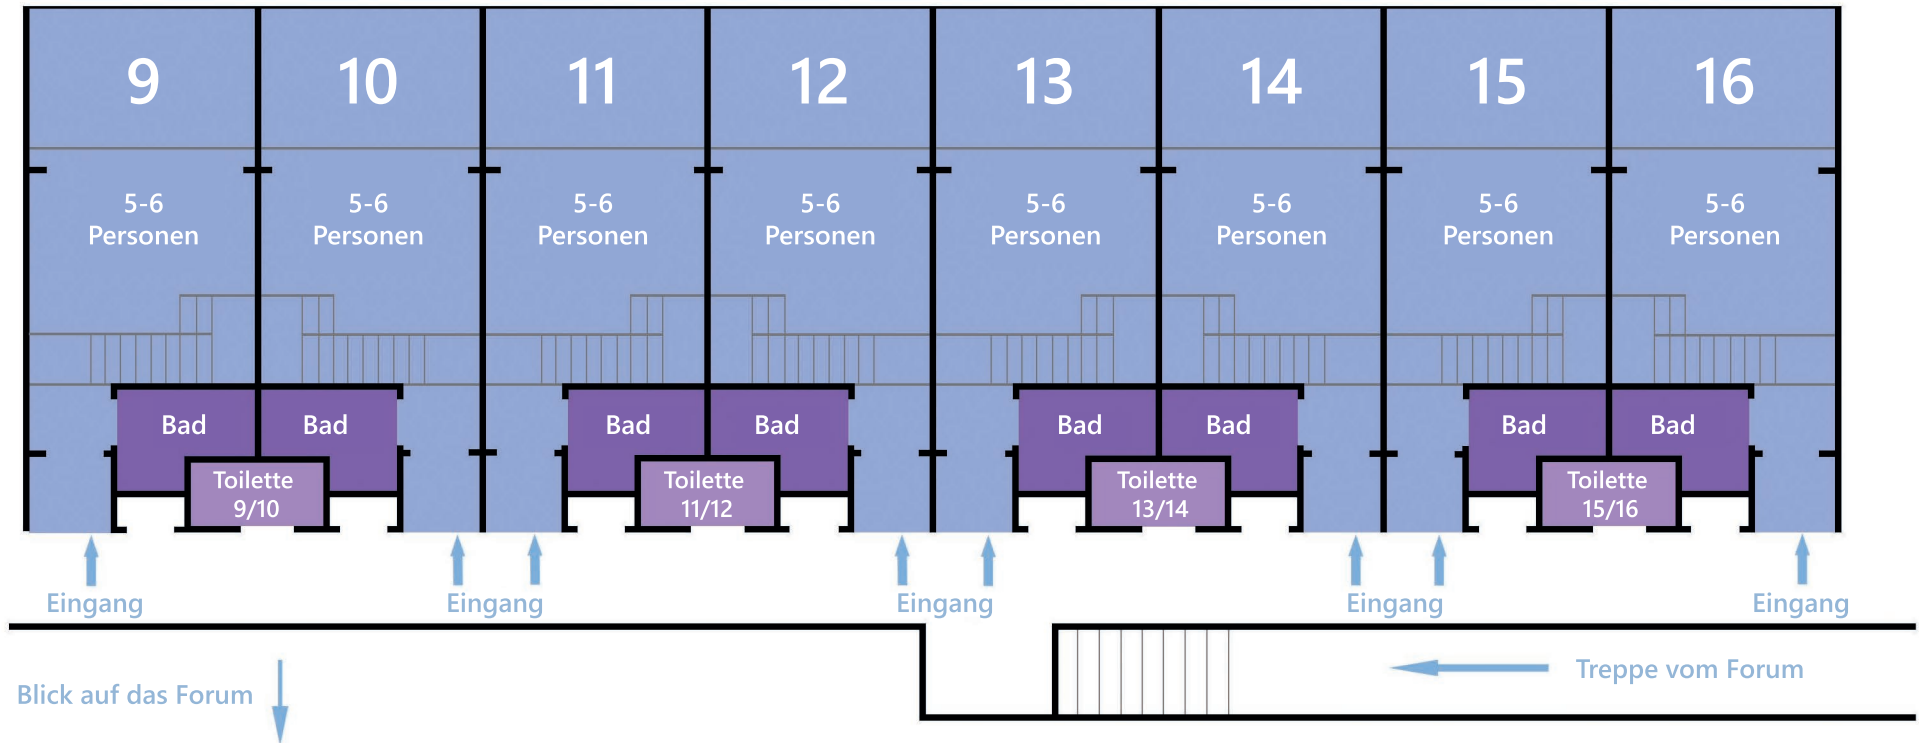

Der Schlafbereich für jeweils drei Personen befindet sich auf einer zweiten Ebene im Zimmer.

Ihr Belegungsplan:

Raum 09: _____

Raum 10: _____

Raum 11: _____

Raum 12: _____

Raum 13: _____

Raum 14: _____

Raum 15: _____

Raum 16: _____