


Wohngruppe 1 Untergeschoss

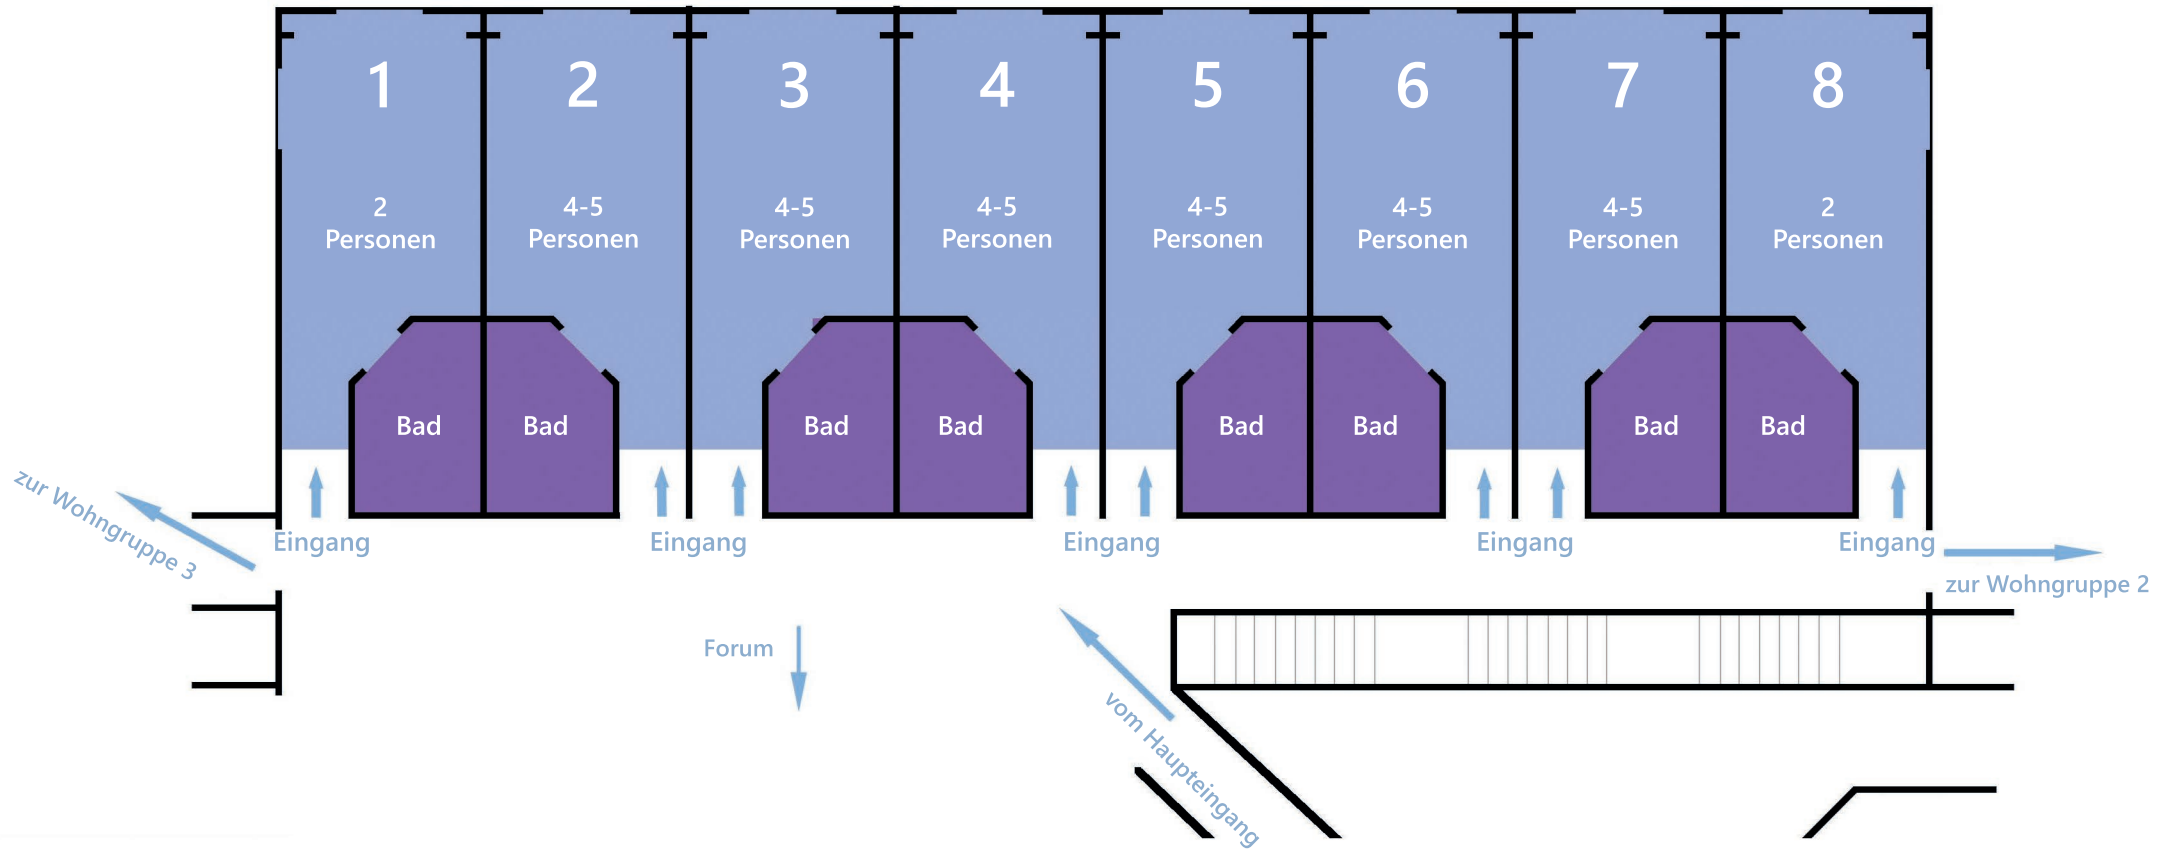

Ihr Belegungsplan:

- Raum 1: _____
- Raum 2: _____
- Raum 3: _____
- Raum 4: _____
- Raum 5: _____
- Raum 6: _____
- Raum 7: _____
- Raum 8: _____