


Wohngruppe 3

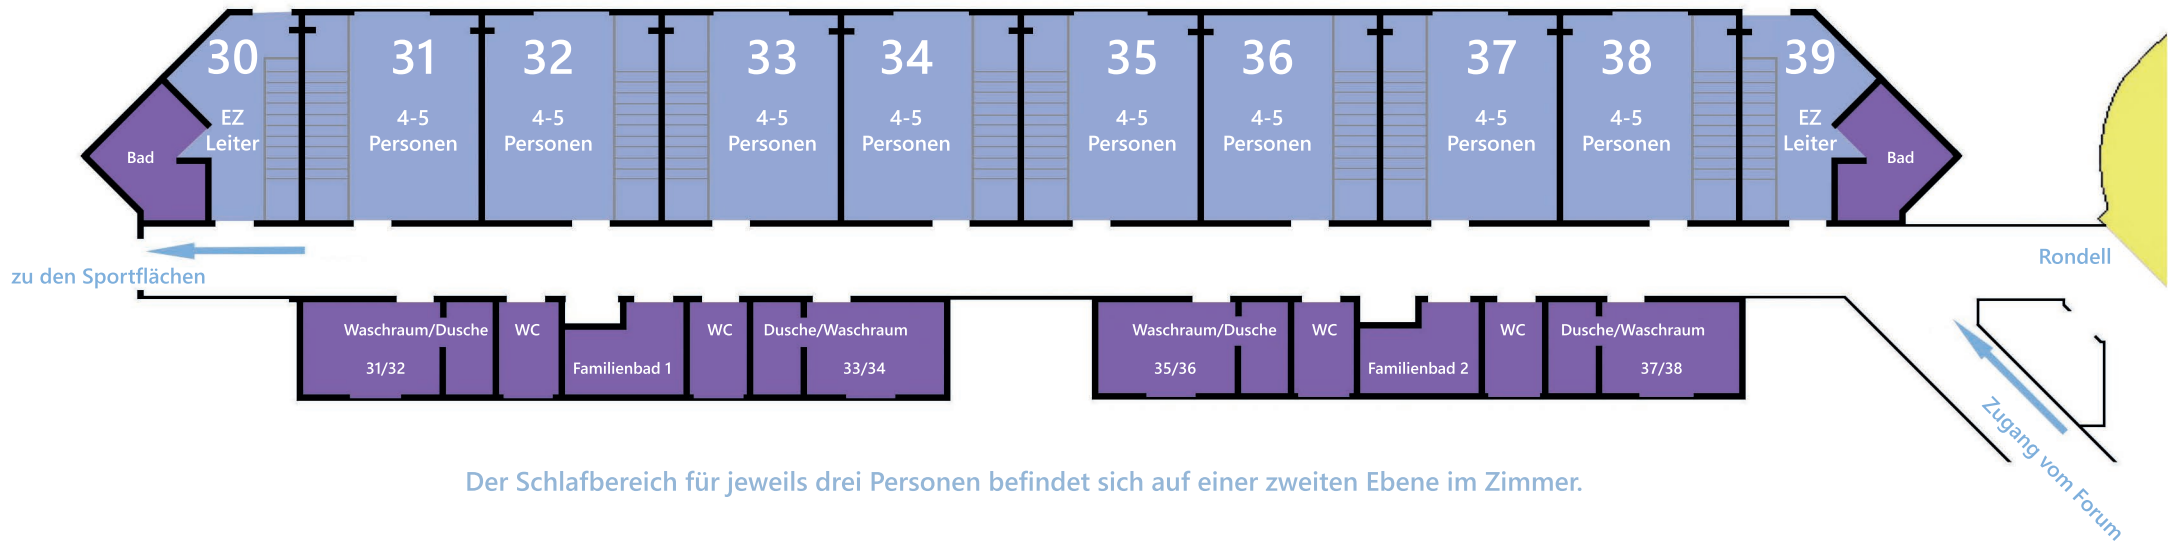

Der Schlafbereich für jeweils drei Personen befindet sich auf einer zweiten Ebene im Zimmer.

Ihr Belegungsplan:

Raum 30: _____

Raum 31: _____

Raum 32: _____

Raum 33: _____

Raum 34: _____

Raum 35: _____

Raum 36: _____

Raum 37: _____

Raum 38: _____

Raum 39: _____